A1

CAVO 220 kV A TRIFOGLIO
Posa su terreno agricolo

Identificato sugli elaborati grafici con il simbolo e colore di fianco rappresentato

CAVO AT POSATO A TRIFOGLIO SU TERRENO

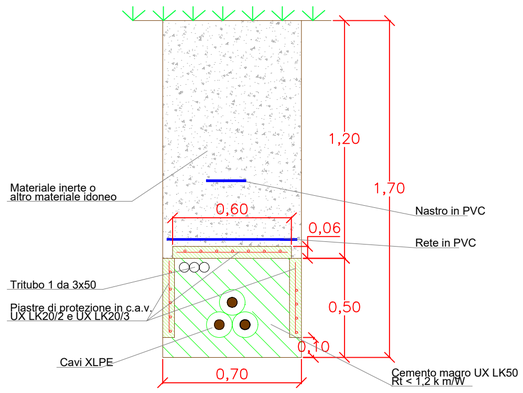

B1

CAVO 220 kV A TRIFOGLIO
Posa su strada

Identificato sugli elaborati grafici con il simbolo e colore di fianco rappresentato

CAVO AT POSATO A TRIFOGLIO SU STRADA

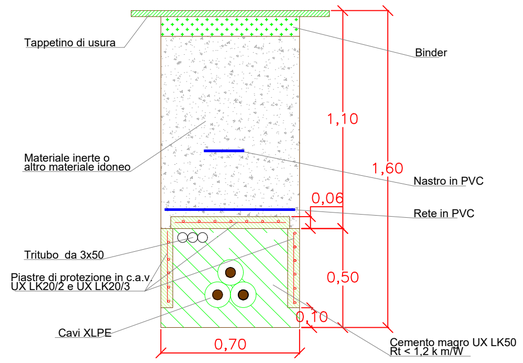

T1

POSA IN TOC
(Perforazione orizzontale guidata)

Identificato sugli elaborati grafici con il simbolo e colore di fianco rappresentato

CAVO AT POSATO IN TOC (perforazione orizzontale guidata)

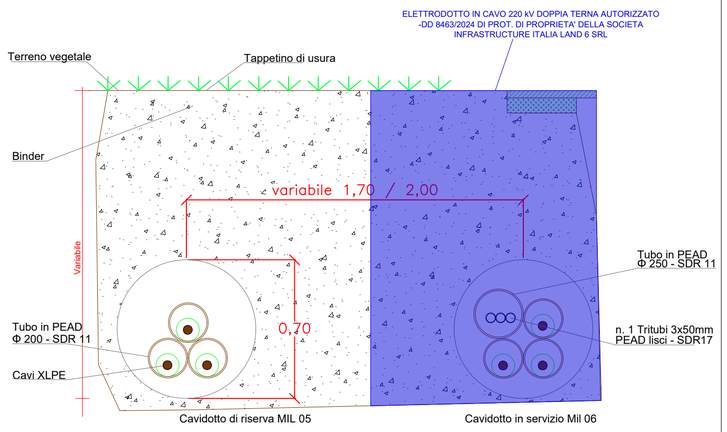

A1

CAVO 220 kV A TRIFOGLIO
Posa su terreno agricolo

Identificato sugli elaborati grafici con il simbolo e colore di fianco rappresentato

CAVO AT POSATO A TRIFOGLIO SU TERRENO

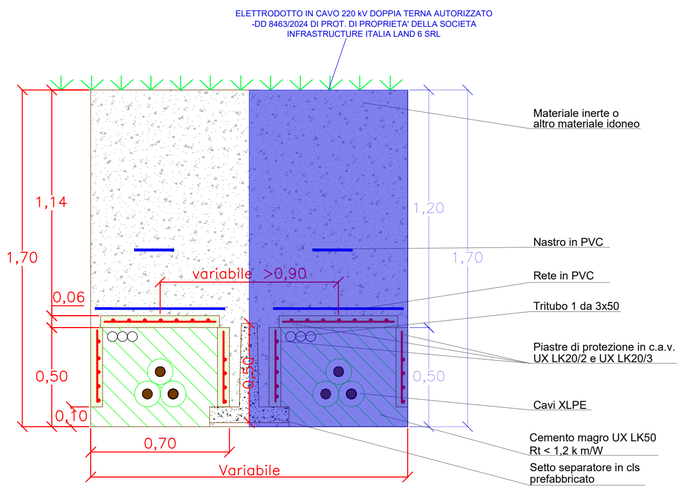

C1

CAVO 220 kV A TRIFOGLIO
Posa in tubiera su strada

Identificato sugli elaborati grafici con il simbolo e colore di fianco rappresentato

CAVO AT POSATO IN TUBIERA IN PEAD SU STRADA

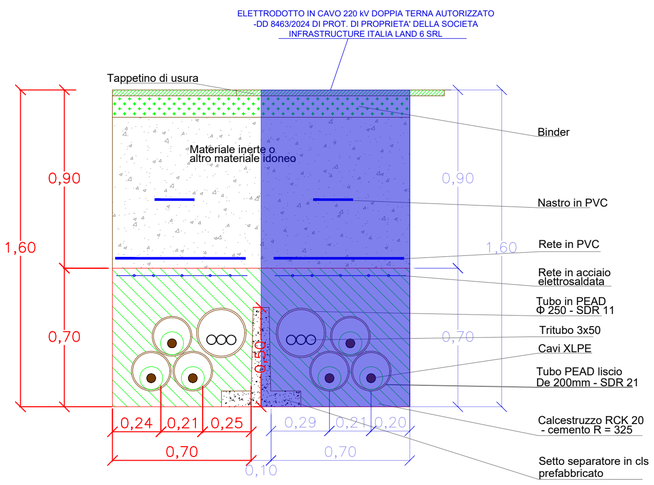

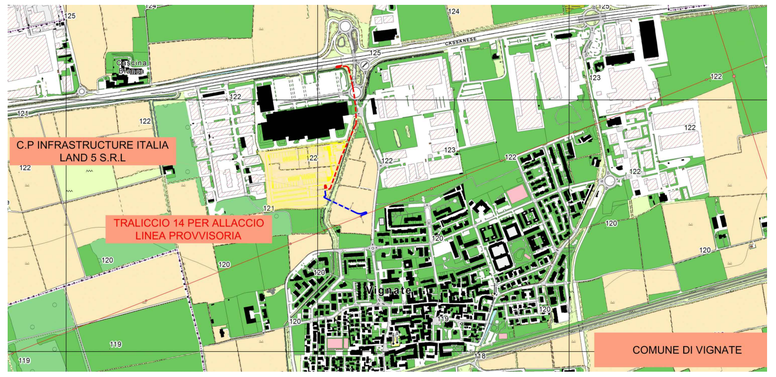

PROGETTAZIONE

Timbro e Firma Progettista

REV.	DATA	DESCRIZIONE	ELABORATO	VERIFICATO	APPROVATO
00	10/12/2024	Emissione	D. Morelli A. Raimondo F. Buglione F. Celano Team STF Engineering	C. Fiorenza G. Fiorenza Team STF Engineering	N. Calabrese C. Fiorenza Team STF Engineering

COMMITTENTE

INFRASTRUCTURE ITALIA LAND 5 S.R.L

VIA DEL BOSCO RINNOVATO, 6
20057 ASSAGO (MI)

PROGETTO/PROJECT: MIL L5

Via Galileo Galilei, snc, Vignate (MI)

REALIZZAZIONE DELL'ELETTRODOTTO AT 220 kV IN CAVO INTERRATO
- BG N.5b LINEA LISCATE E C.P.INFRASTRUCTURE ITALIA LAND 5 S.R.L DI VIGNATE (MI)
- SOSTEGNO N.14 LINEA AT N.22L12A1-N.22L13A1 E C.P. INFRASTRUCTURE ITALIA LAND 5 S.R.L DI VIGNATE (MI)
- REALIZZAZIONE C.P. INFRASTRUCTURE ITALIA LAND 5 S.R.L DI VIGNATE (MI)

PROGETTO ESECUTIVO

COMMESSA

N° DOCUMENTO

SIL5-ES-AT-PGT-01_00

TIPOLOGICI DI POSA

FORMATO FOGLIO

650 x 600

FOGLIO

1 / 1

SCALA

1:20